

קדמא בית אל

מגשימים את החלום

קדמא בית אל



מגרש 1004 בנין A

קומה FL_11

גירסה: 15.03.21 תאריך: 1:50 קנה מידה: גליון: A_38B

- התכנית הינה זמנית ולפני מתן היתר בניה. יתכנו שינויים בתכנית בהתאם לדרישת הרשויות וקביעת המוכרת.**
1. המידות הרשומות בתכנית הן מידות בניה (ברוטו) מקיר בניה לקיר בניה, המידות בפועל (נטו) של החדרים מתקבלות ע"י הפחתת כ-3 ס"מ טיח ו/או כ-4 ס"מ עובי קרמיקה בכל צד, לפי העניין.
 2. לצורך הזמנת ריהוט קבוע המותקן בחדרים (ארונות מטבח, ארונות קיר וכד') אין להסתמך על המידות המתוארות בתכנית, יש לקחת מידות בפועל באתר, לפי הזמנה (לאחר טיח, חיפויים וריצוף).
 3. מיקום בליטות ושקעים לצורך מעבר מערכות מים, ביוב, מתזים (ספרינקלרים), חשמל, אוורור מכני (וונטה) וכן עמודים וקורות ככל שידרשו, אינו סופי ויכול להשתנות עקב אילוצי תכנון וביצוע.
 4. ציוד המתואר בתכנית (מקרר, כיריים, תנור, מכונת כביסה, מזגן וכד') משורטט לצורך המחשה בלבד ואינו כלול במחיר הדירה.
 5. קבועות תברואה (כיריים, אסלות, אמבטיות וכד') ו/או ארונות המטבח או הרחצה המופיעים בתכנית זו הינם להמחשה בלבד. אין להתייחס למידותיהם, מיקומם או צורתם אלא למפורט במפרט המכר בלבד.
 6. החברה תהיה רשאית להעביר צנרת גליה, לכיבוי (מתזים), לאוורור חדרי שירותים ואמבטיה ומיזוג אוויר ככל שתידרש, בגודל במקום ובאופן ולפי החלטה.
 7. יתכן וברצפות, מרפסות ובקירות, עוברת צנרת, המשותפת לכלל הבניין.
 8. מרפסות מרוצפות, משטחי ריצוף חיצוניים, שבילים וכד'. יבוצעו בשיפוע לצרכי ניקוז.
 9. חלון חילוץ ראה מיקום בתכנית הקומה לפי מיקום עמדת כבאית.
 10. אין להתקין סורג בחלון זה!
- הצורך בהתקנת מכשיר סינון בממ"ד יצור הפרעה מקומית.

- סף מוגבה/מדרגה
הכנה למעבה מ"א/ פתח גישה למזגן
קו ארון עליון במטבח
צנרת סולרית/דוד/צנרת מ"א
הנמכה תקרה
שרוול למ"א/מפוח איורור
צינור אוויר נכנס
שרוול יציאה לאוויר צח
לוח חשמל דירתי
מקום מיועד למכונת כביסה ומייבש
רכוש משותף
מקום מיועד ל
כיריים ותנור/מקרר/מדיח כלים
מחלק מים

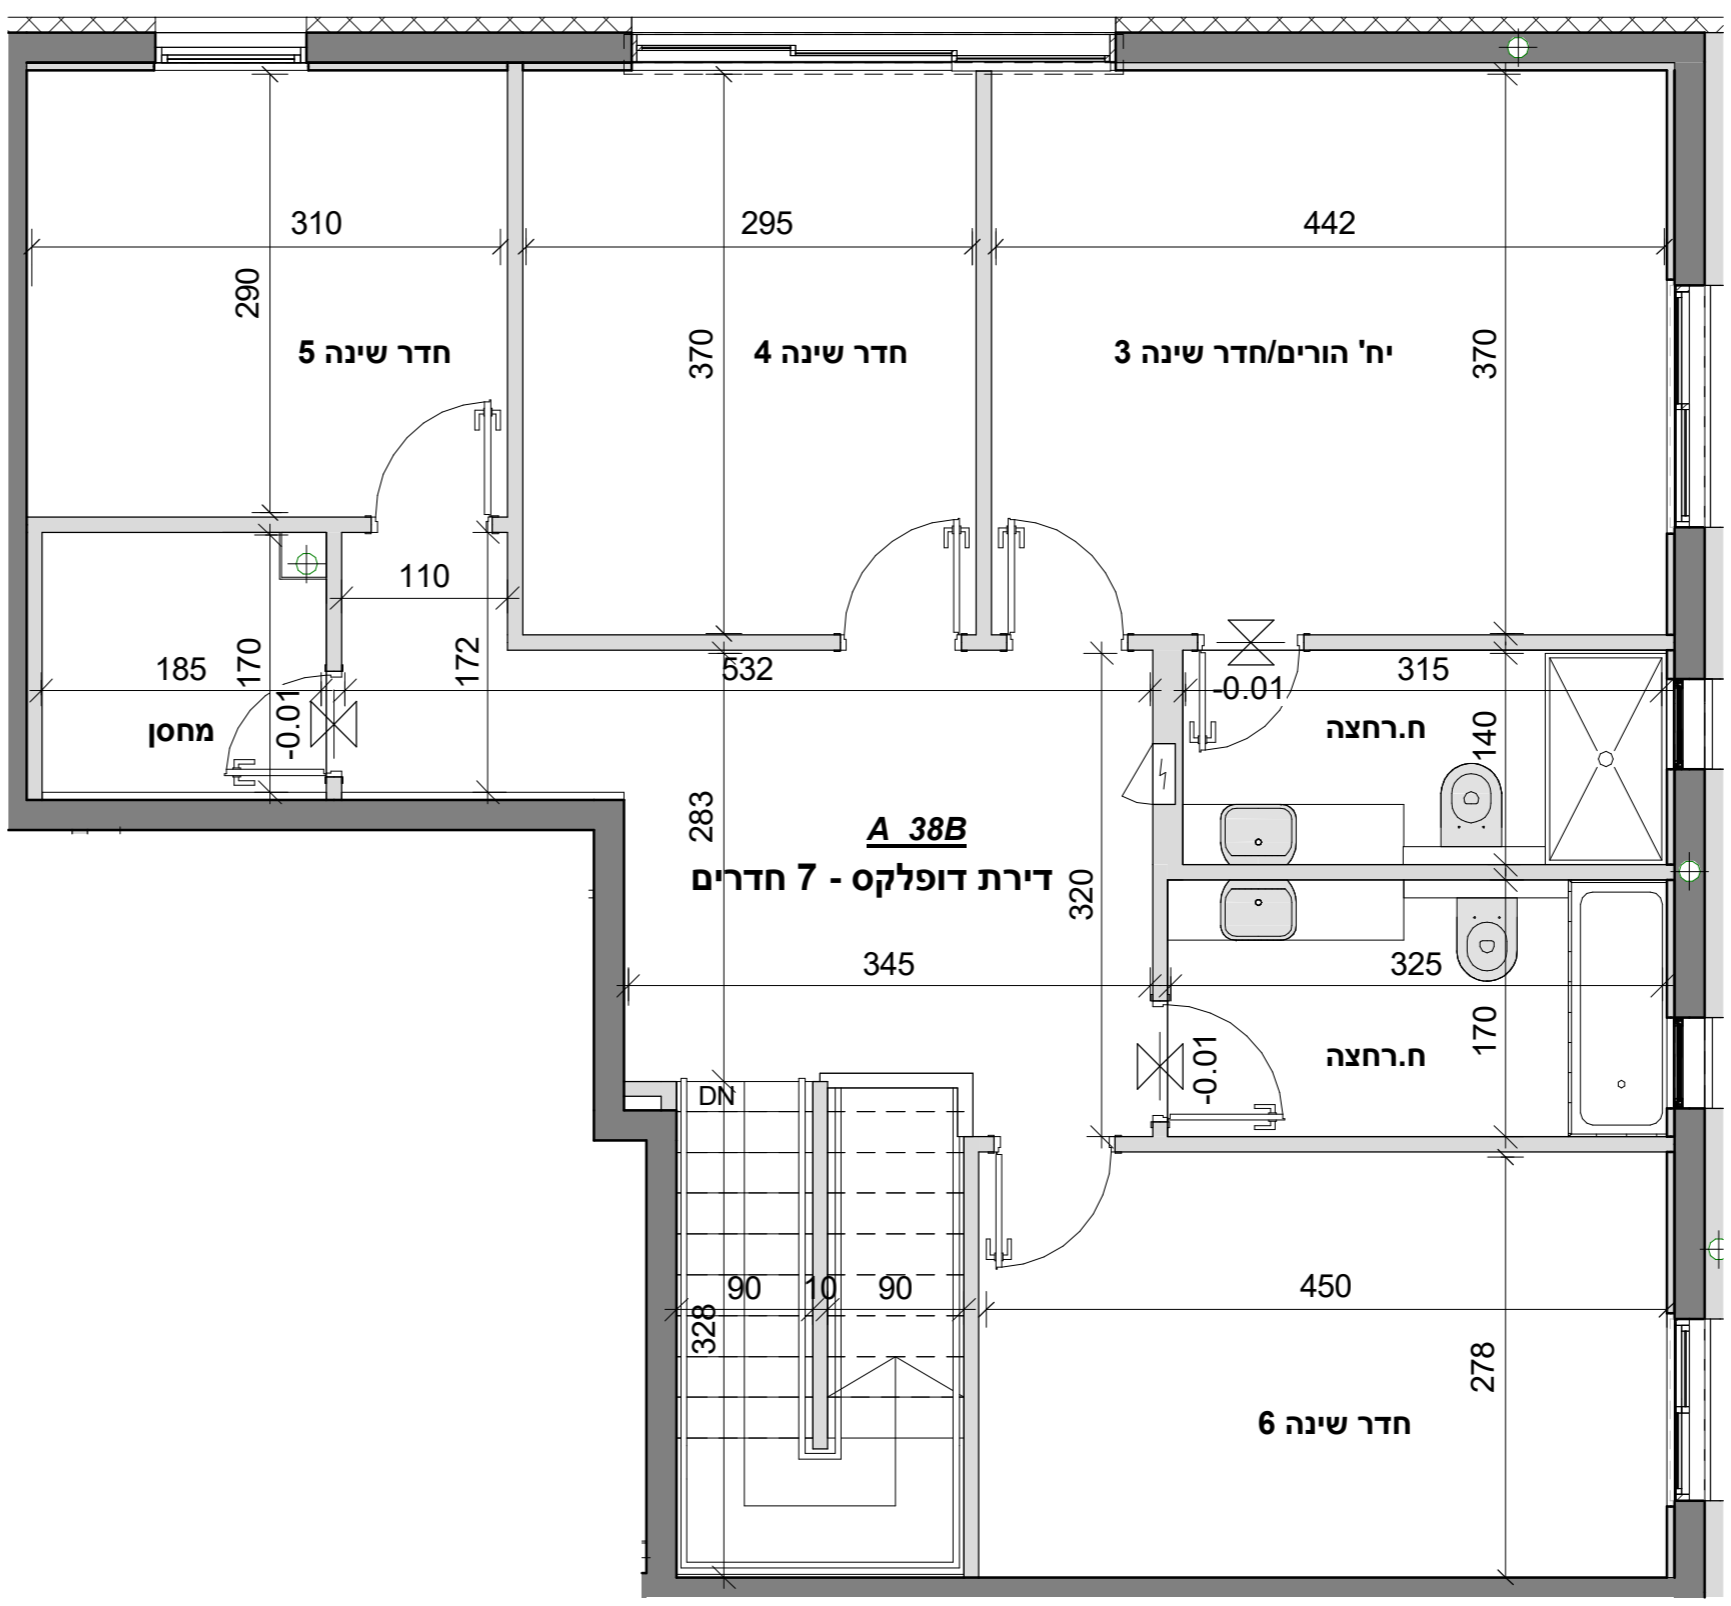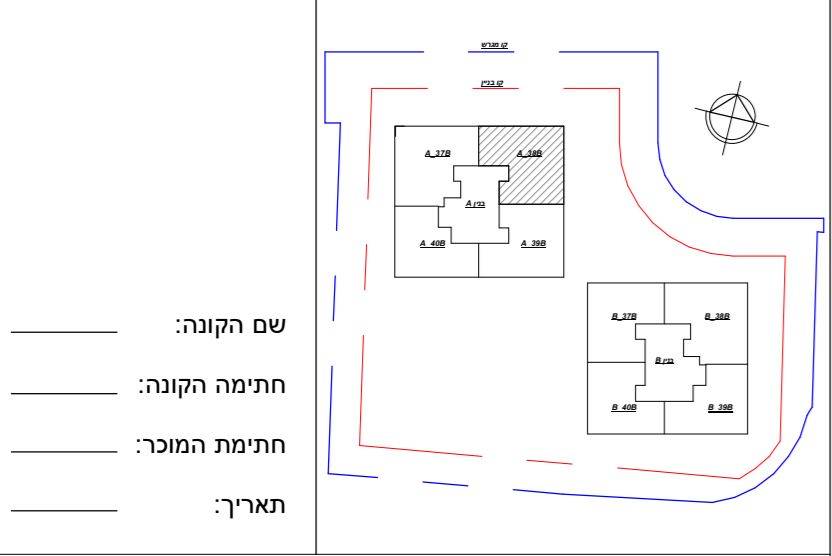

התכניות אינן סופיות ויתכנו שינויים לפי דרישת הרשויות ו/או היועצים הטכניים.